


Landwirtschaftliche Lehranstalten des Bezirks Oberfranken

Eigenverbrauchstankstelle

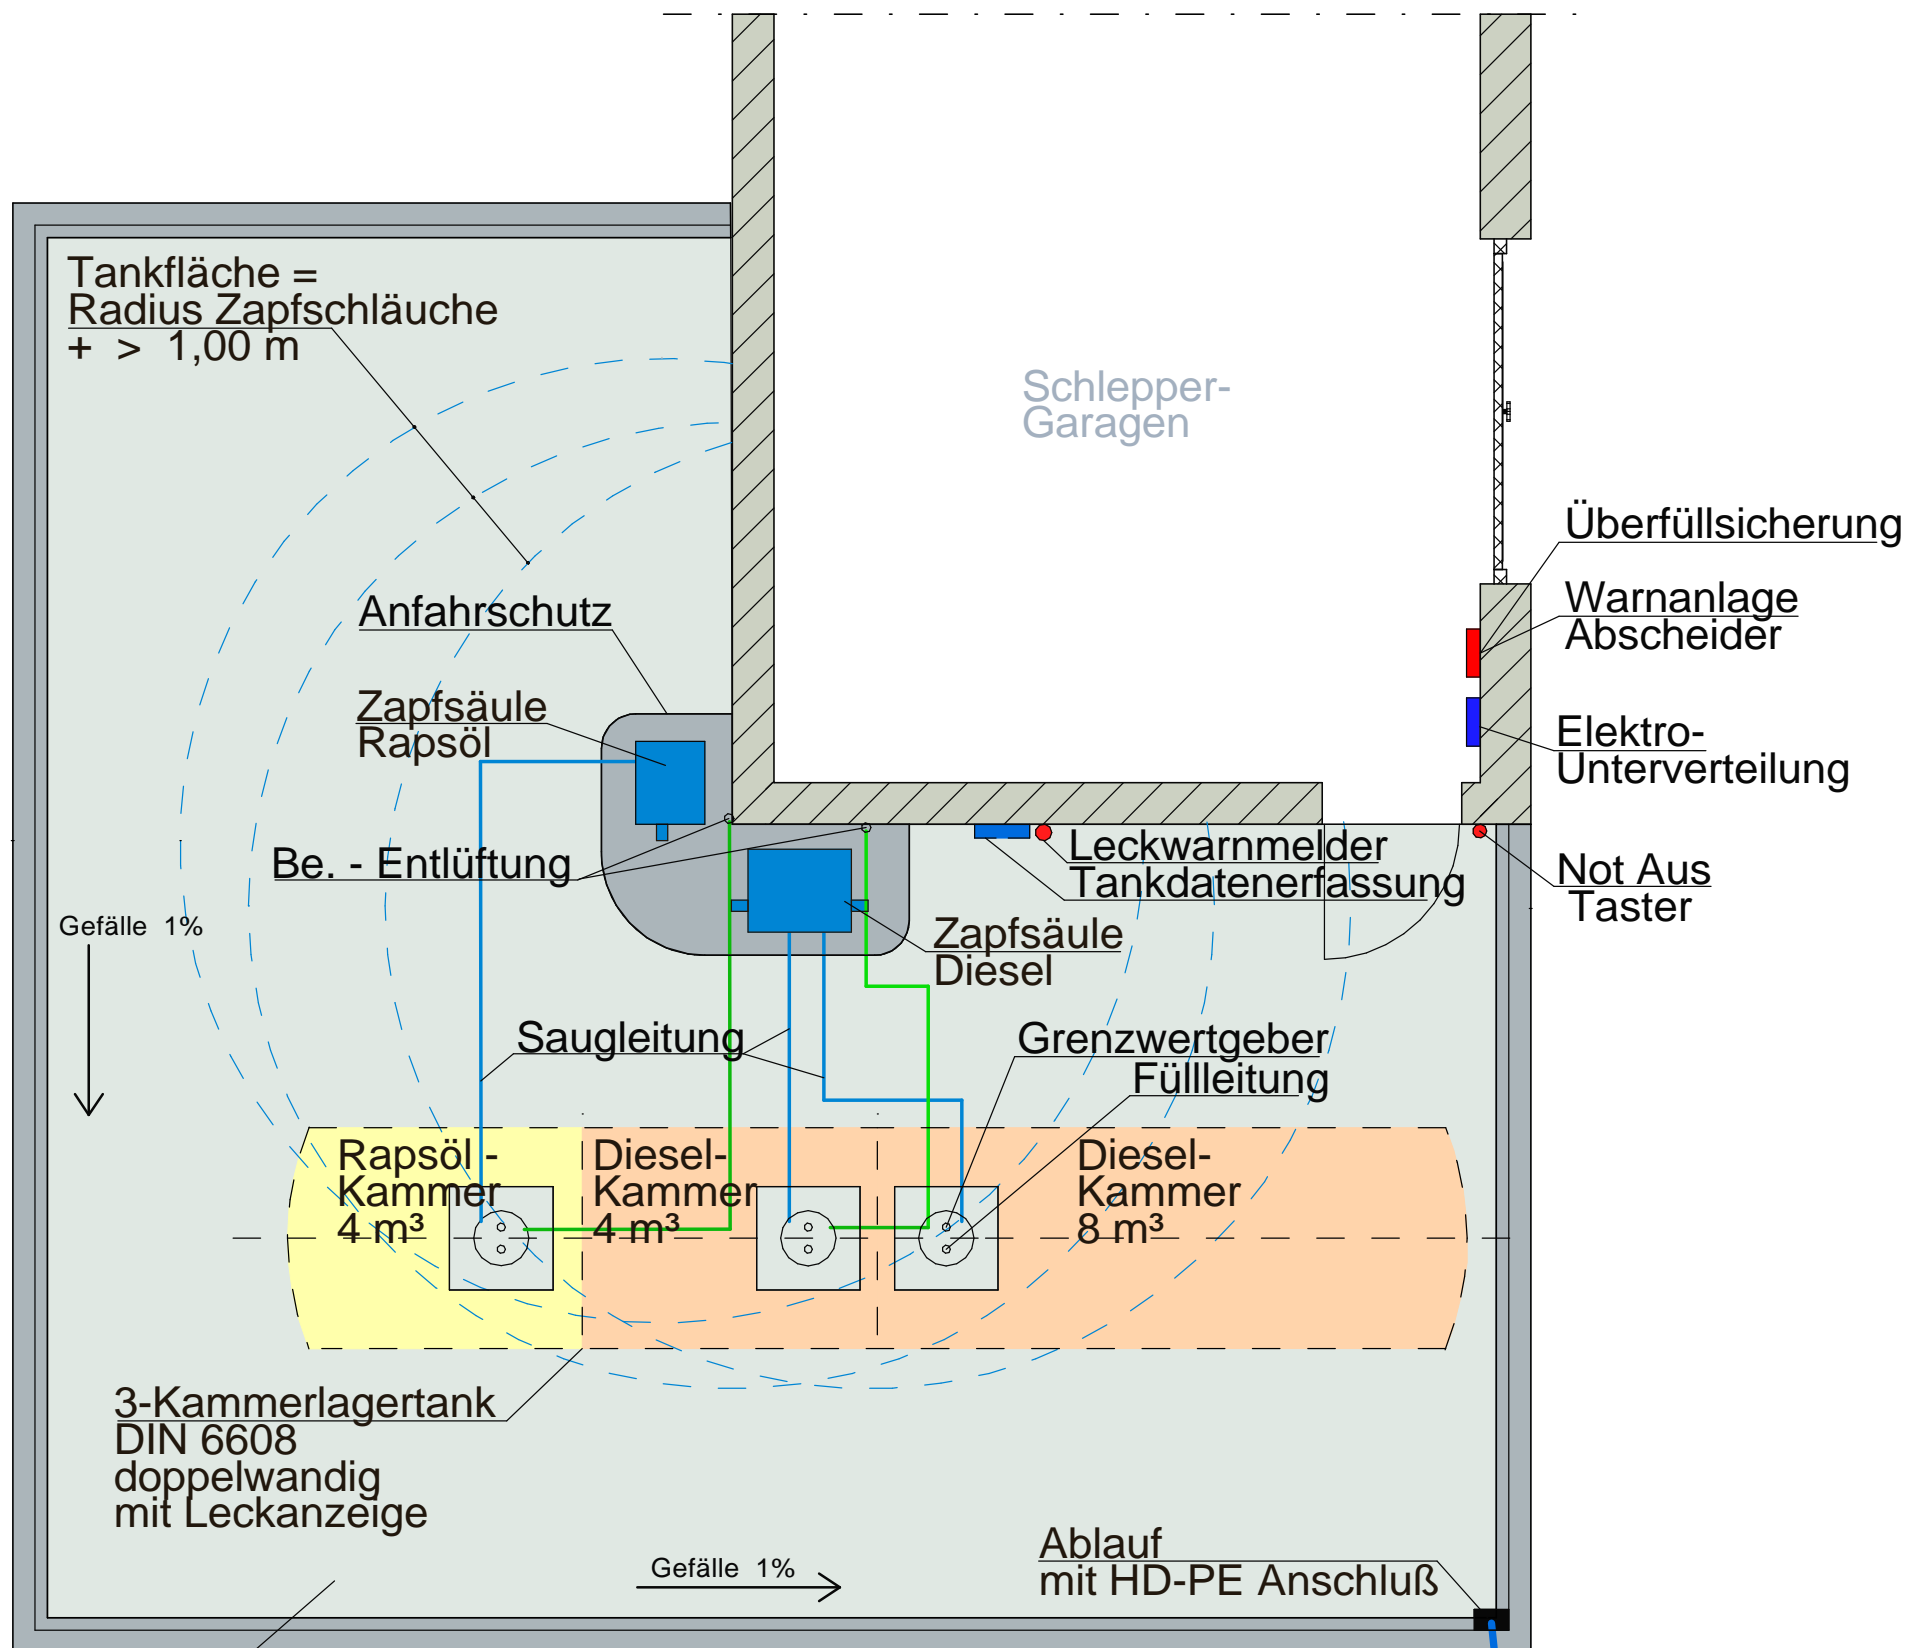

Tankfläche nach VAWs
Verordnung über Anlagen zum Umgang mit wassergefährdeten Stoffen

Ölabscheider mit sep. Probennahmeschacht und Warnanlage

Anschluß an Abwasserkanal